



МФ 120 План помещений

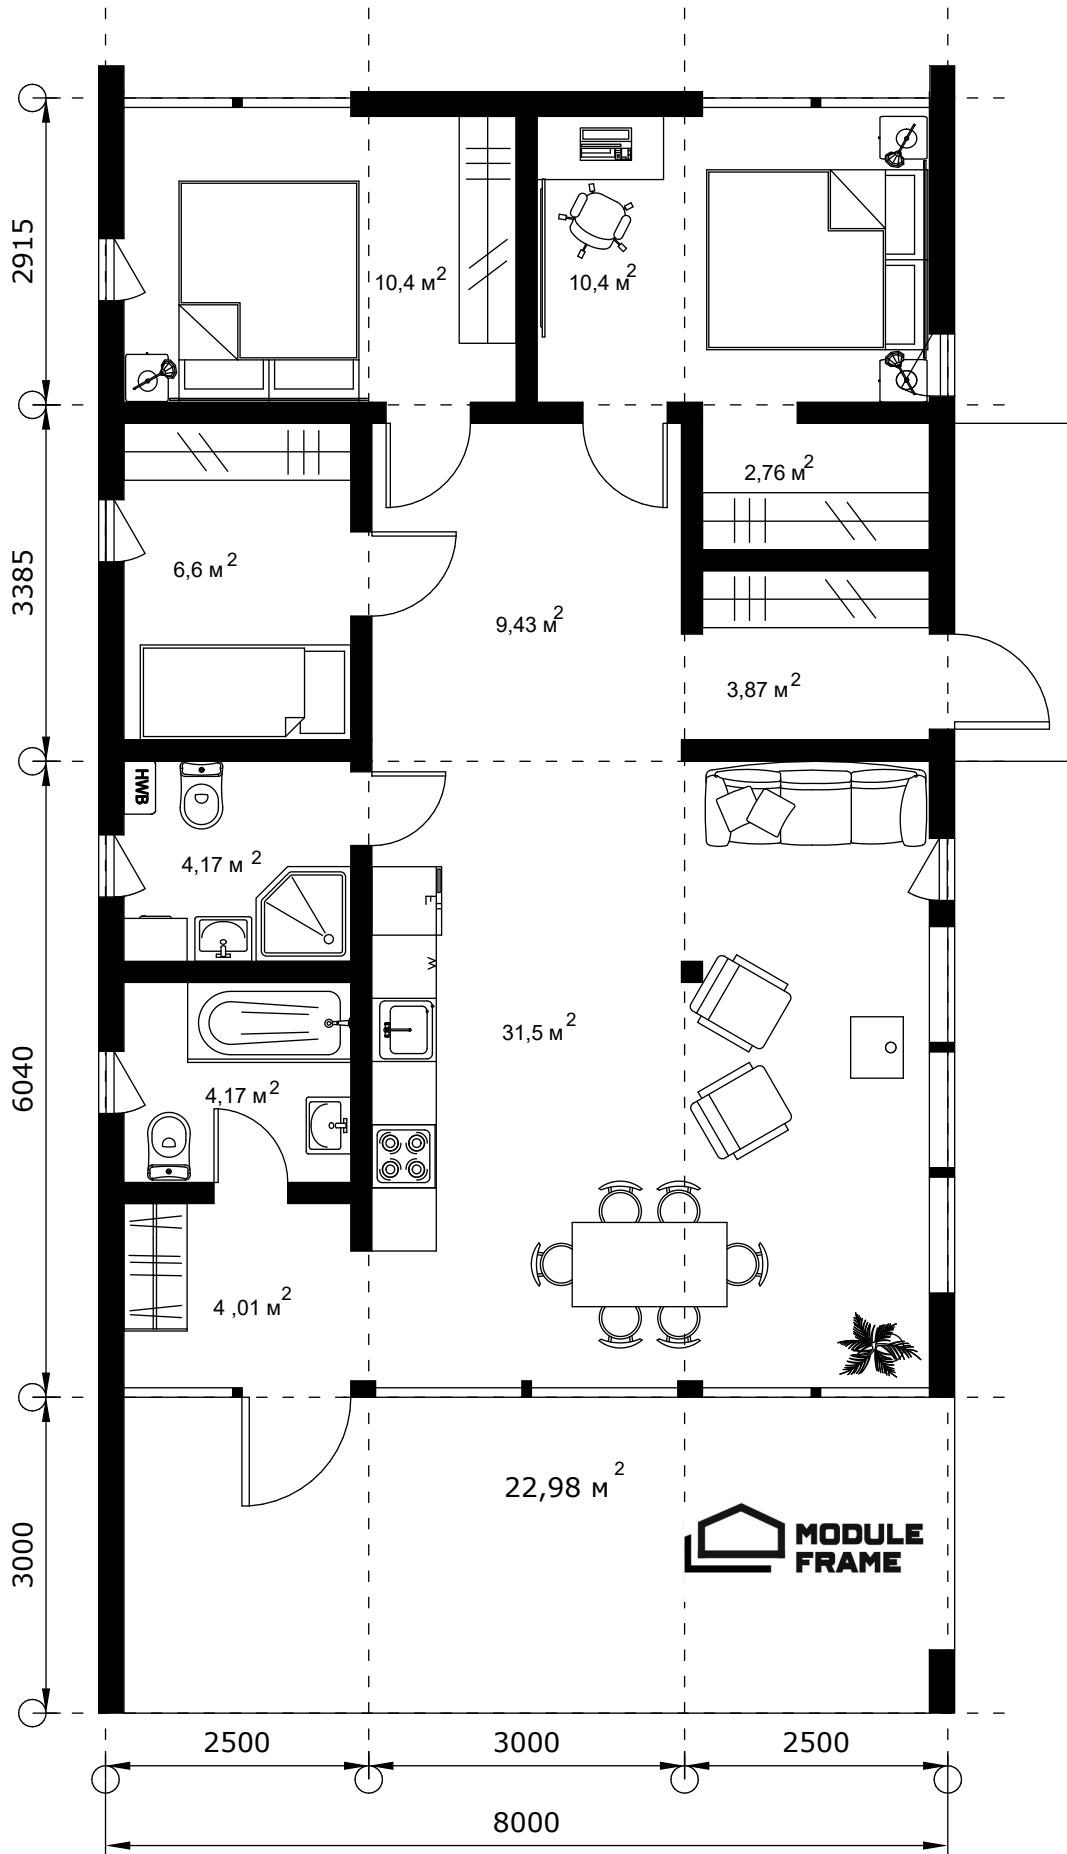

МФ 120 План освещения

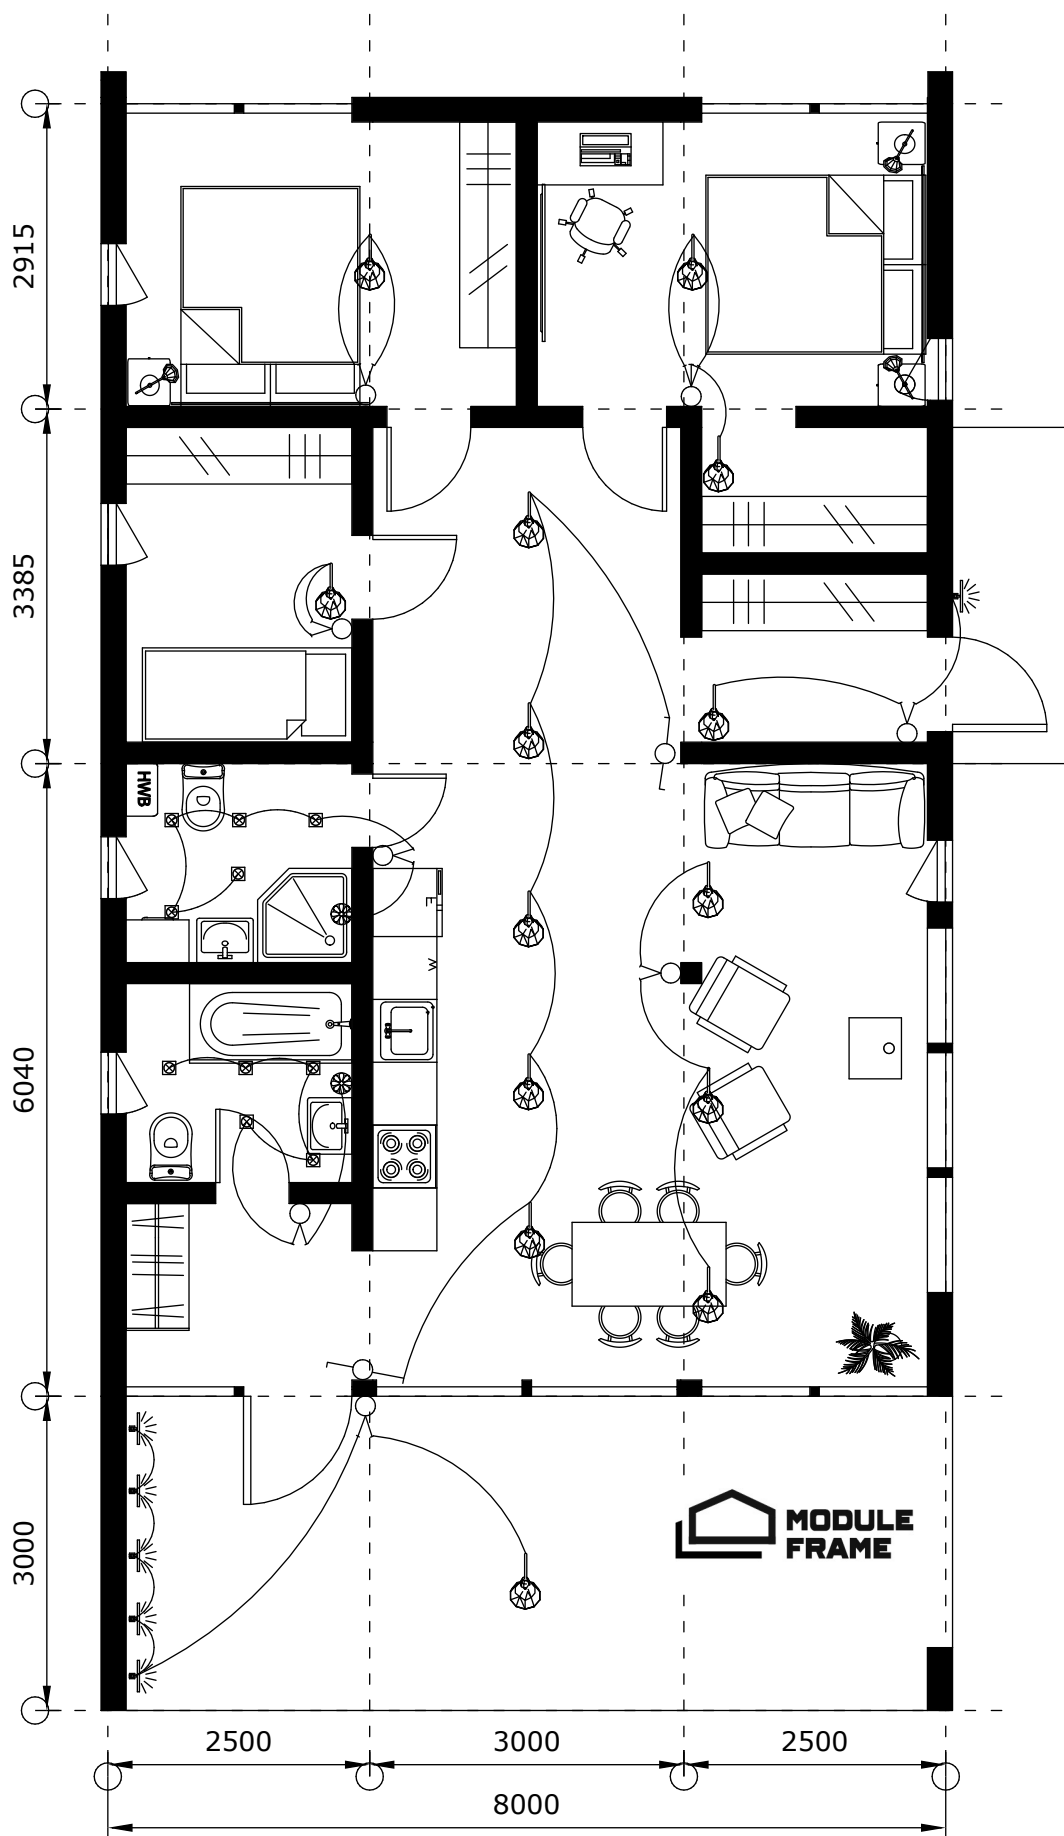

МФ 120 План розеток

