



# МФ 75 План помещений

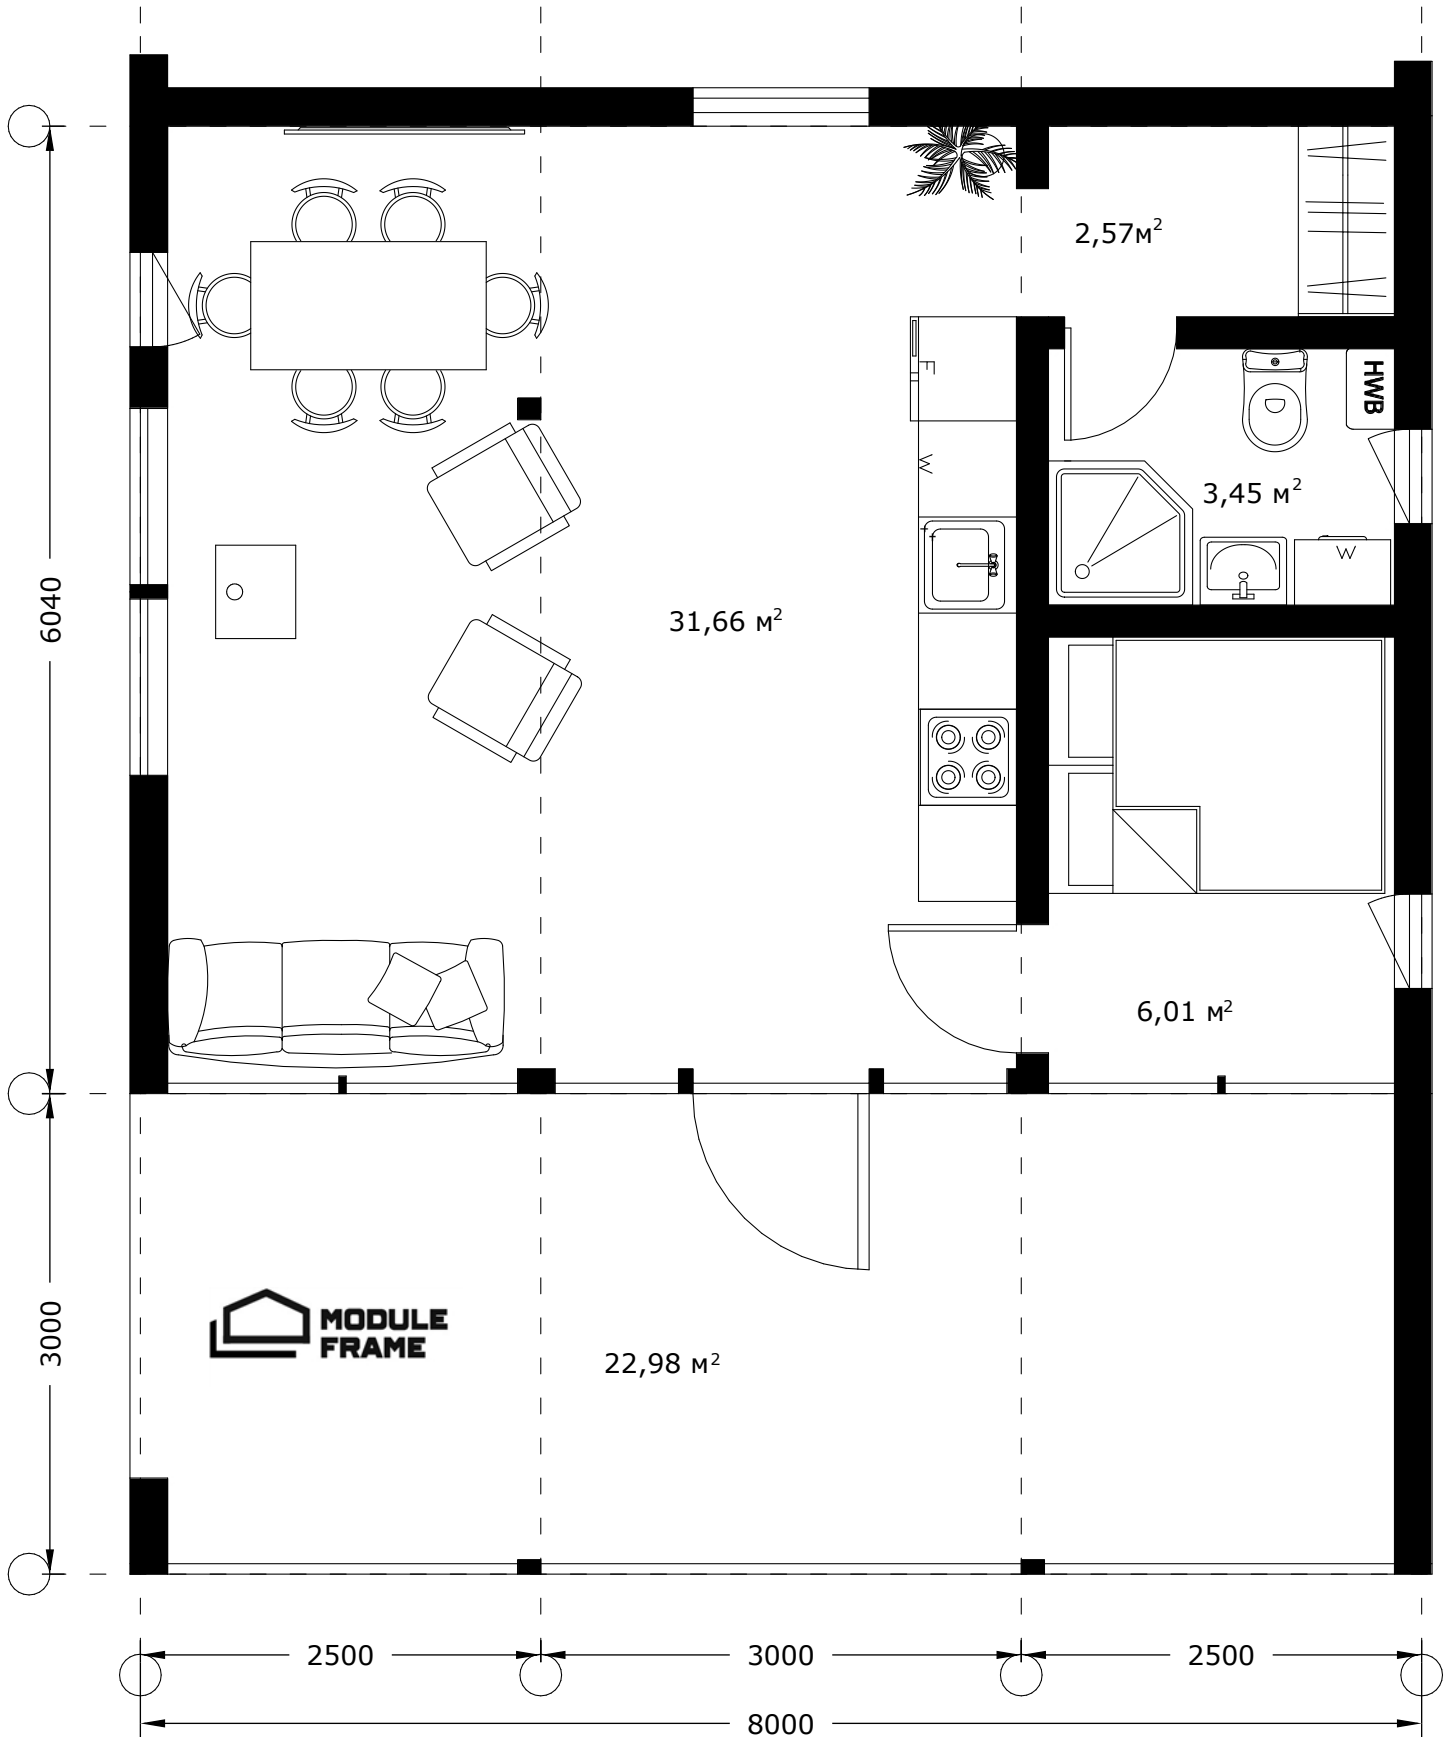

МФ 75

План освещения

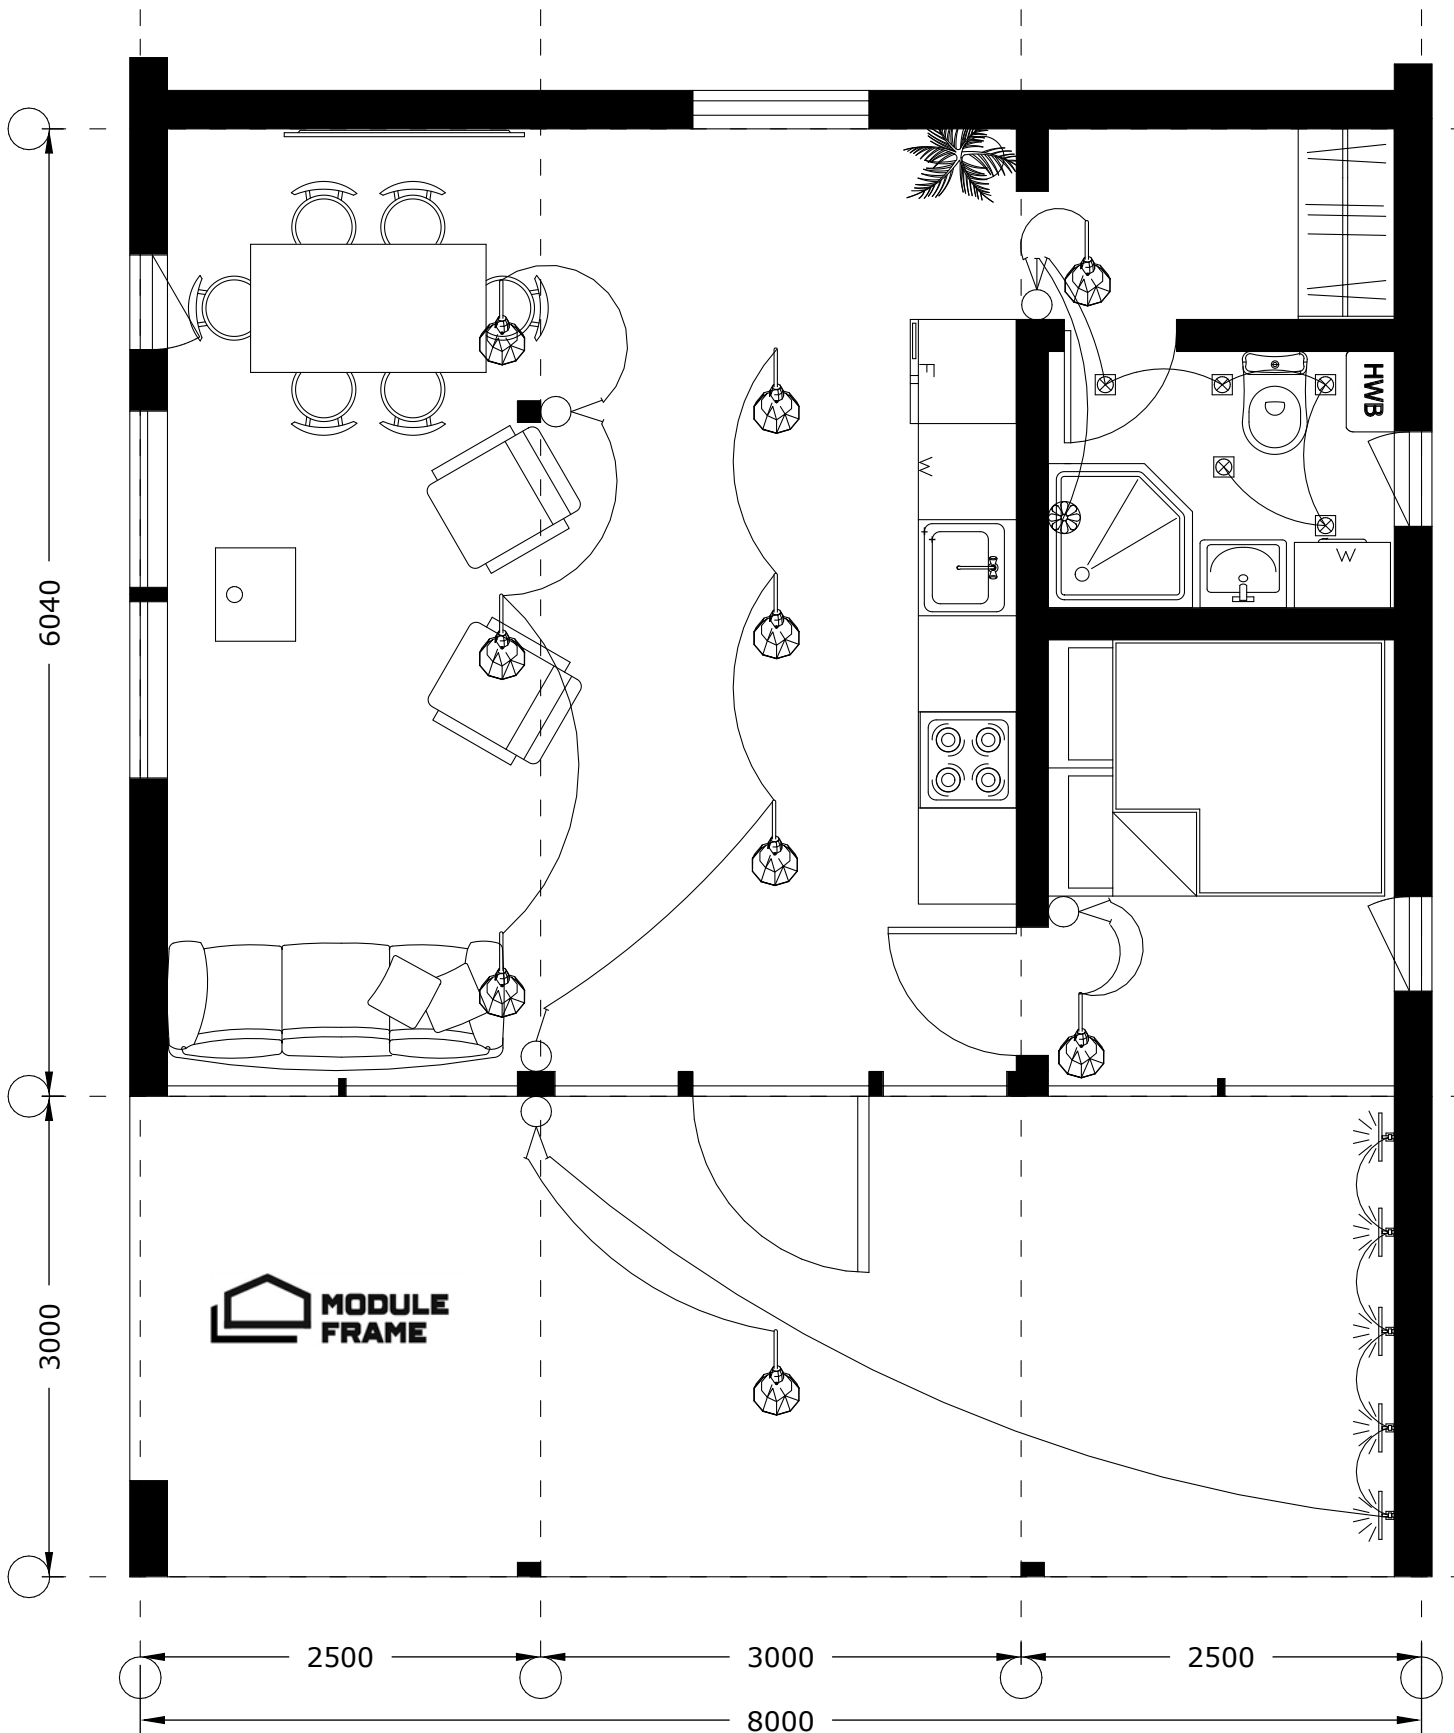

МФ 75

План размещения розеток

