



# МФ 96 План помещений

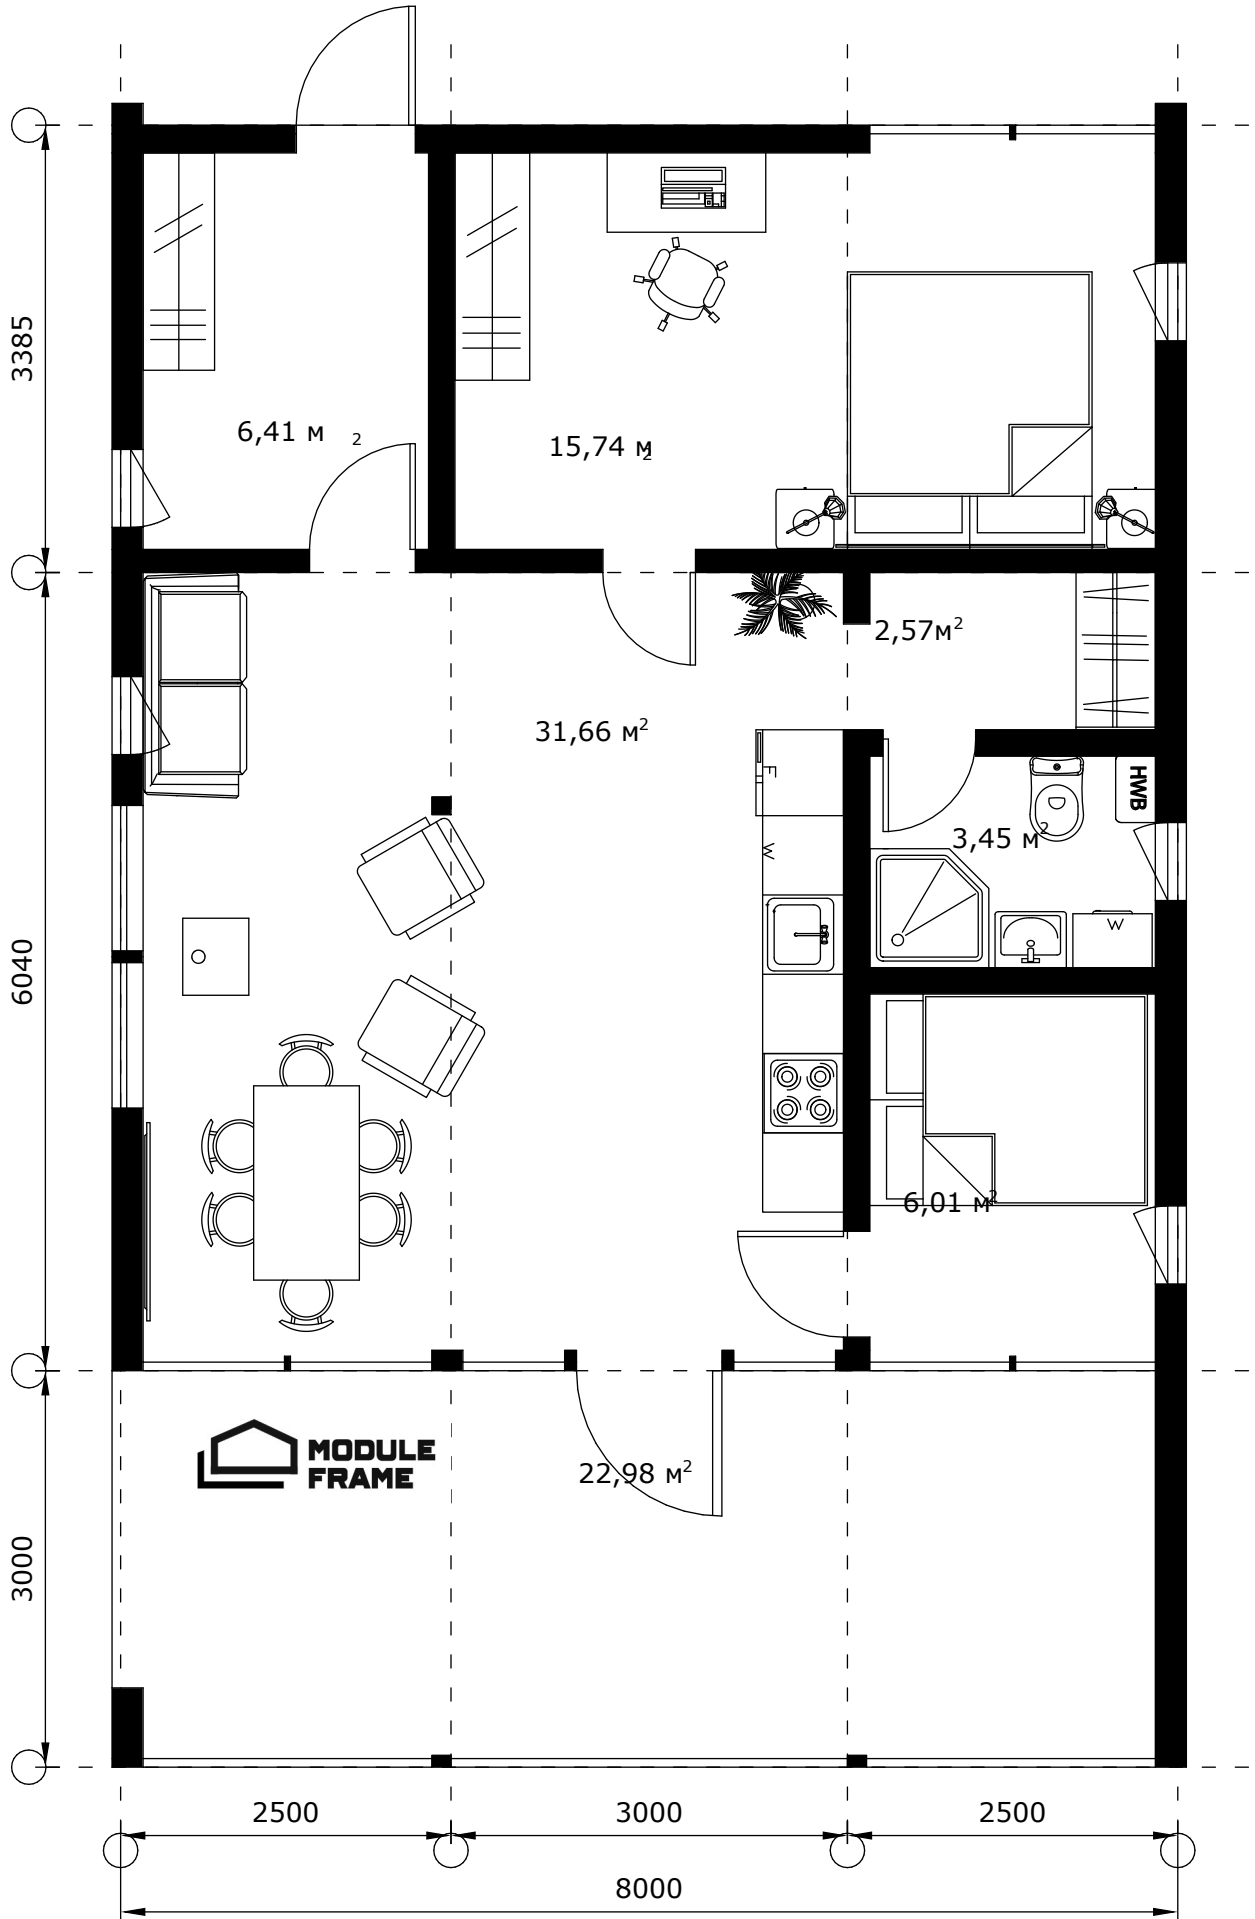

# МФ 96 План освещения

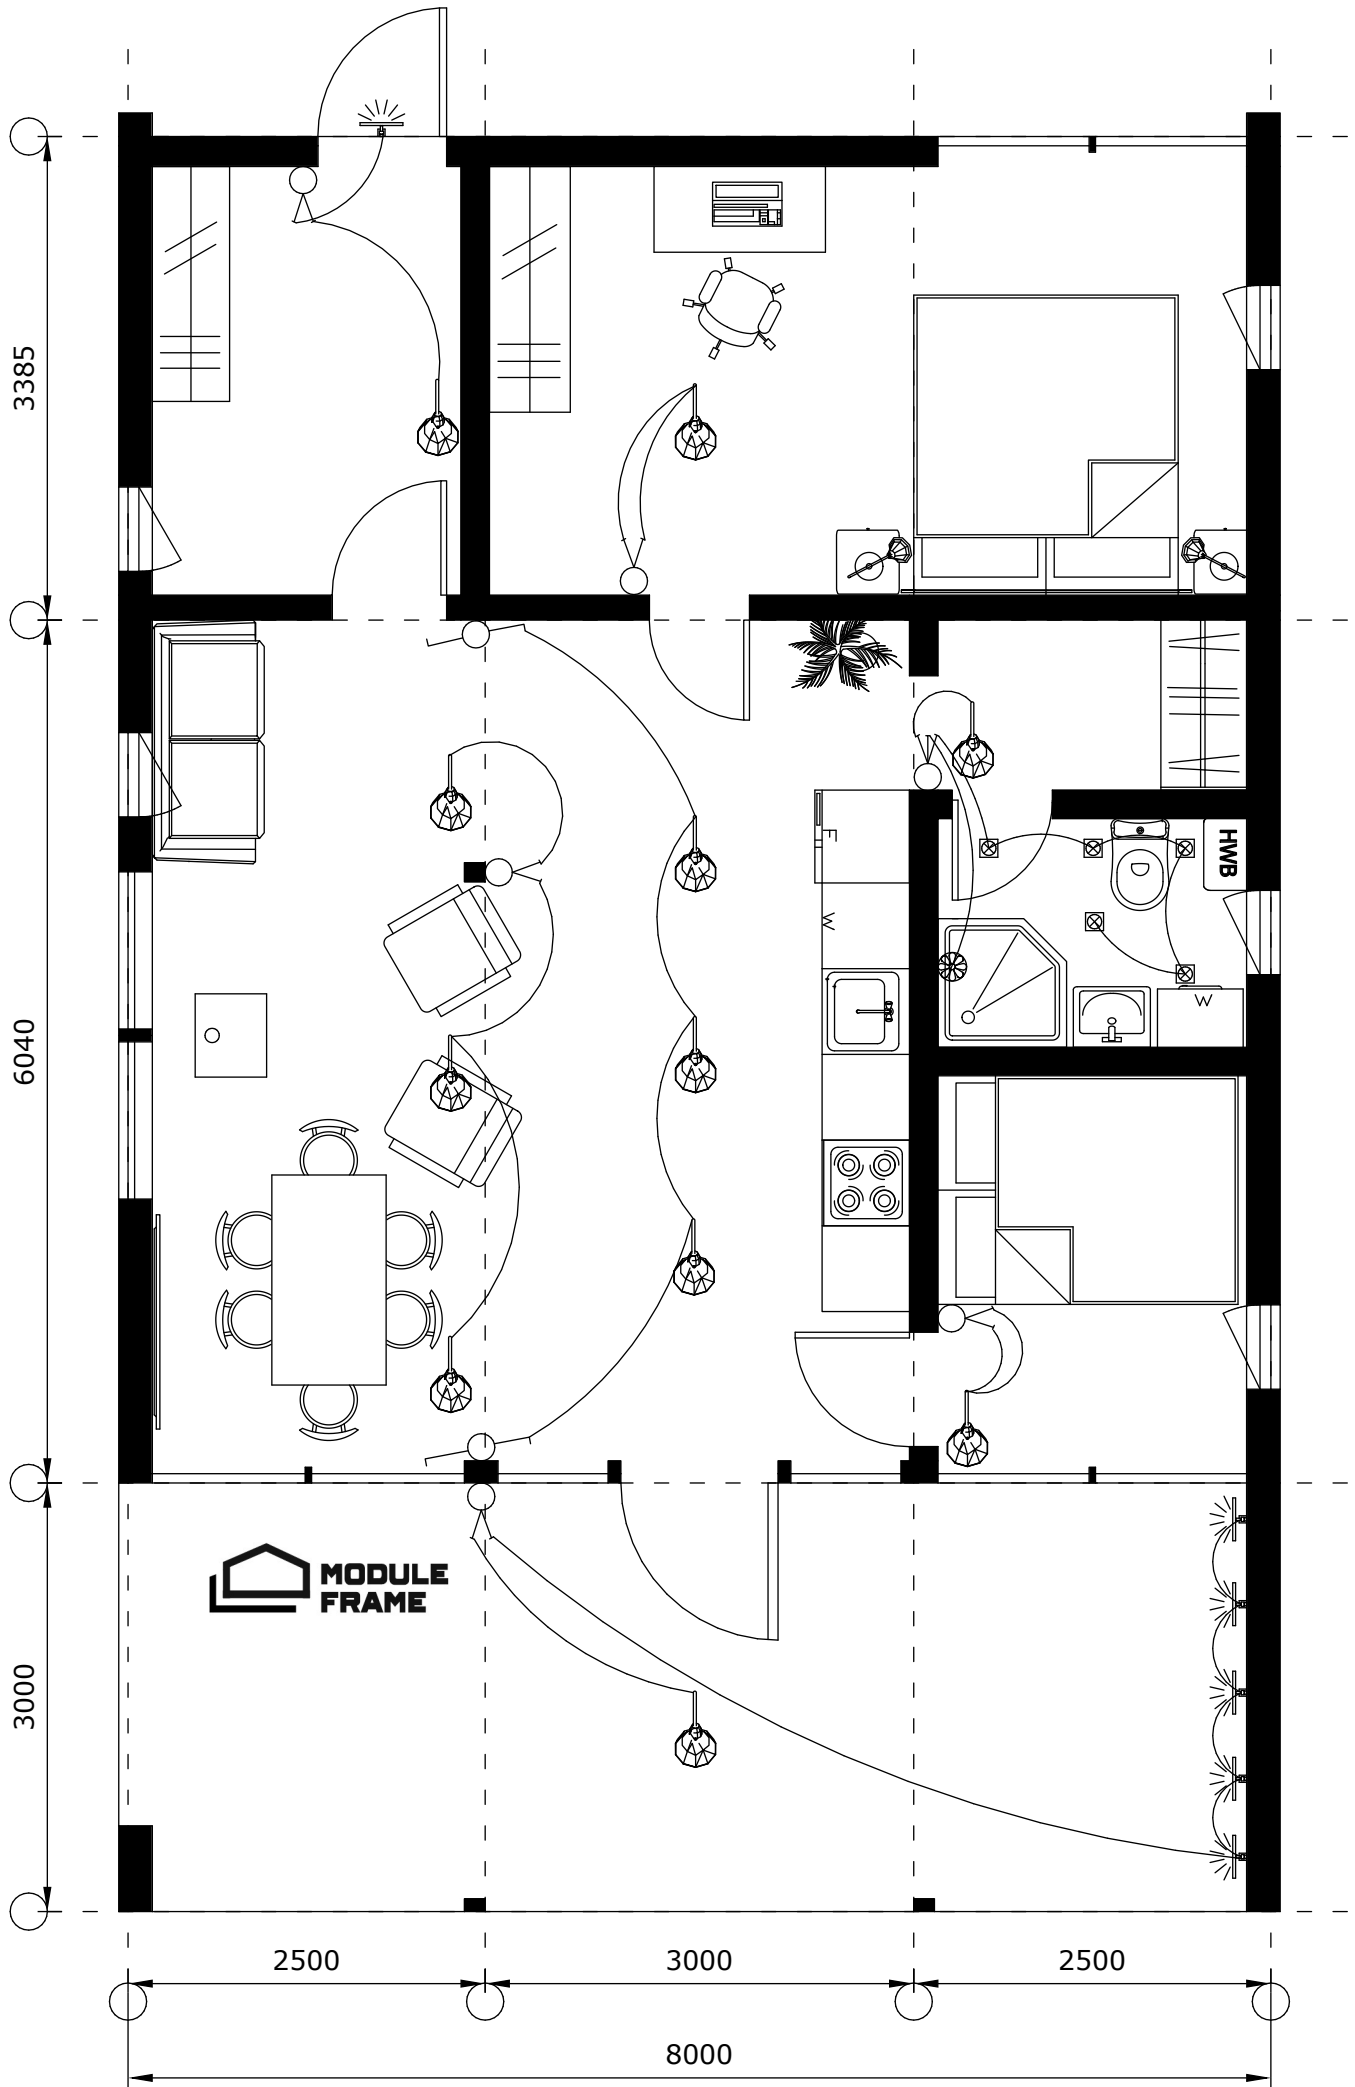

МФ 96

План розеток

